



COMMUNE DE VAL DE VIRVEE

CIMETIERE DE SAINT ANTOINE

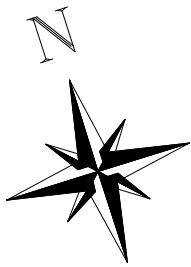

LEGENDE

- ① Emplacement inconnu
- Emplacement bâti
- Emplacement en pleine terre
- Emplacement en terre non matérialisé
- Emplacement projeté disponible
- Emplacement concédé non occupé
- Limite de carrés

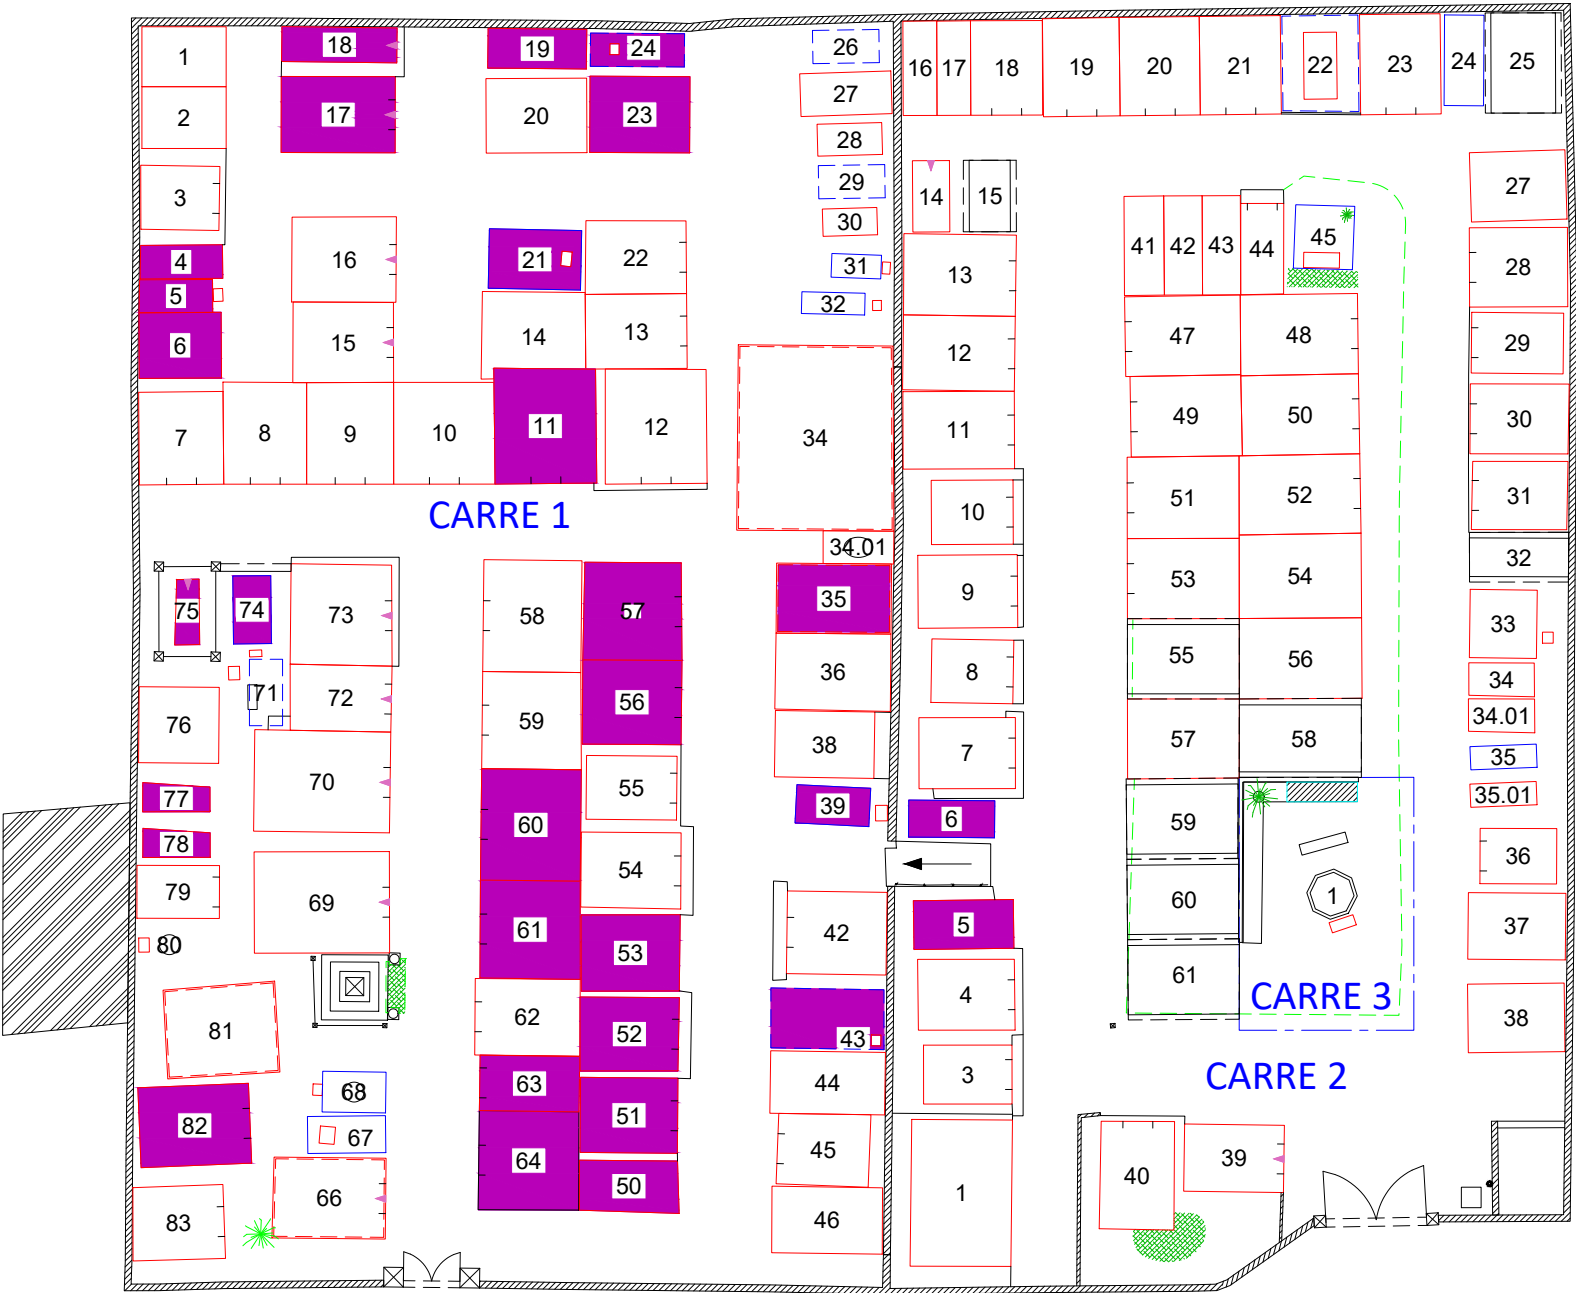

0,00 10,00


VAL DE VIRVEE		33	
SAINT ANTOINE		ITV	INTERVENTION
 GROUPE ELABOR 18, rue des Murgers BP6 - 21380 MESSIGNY Tél: 03.80.50.81.81 Fax: 03.80.35.48.88	ATC	PRO	
	TOPO	VZ	
	REU	AGU	
	DAO	OE	
	REUC	JPB	
	LIV	EXT	16/09/2025
PLAN PDR 1			
DOSSIER N°: 20210380AGEP33			ECHELLE 1/100

- Pied de tombe
- Emplacement délimité par une ferronnerie
- Ouverture de caveau frontale
- Emplacement justifiable d'une Procédure de reprise

CARRE 3

LEGENDE

- Case concédée
- Case vide disponible
- Case projetée disponible
- Case occupée, non concédée

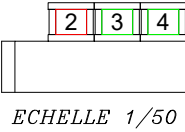

ECHELLE 1/50